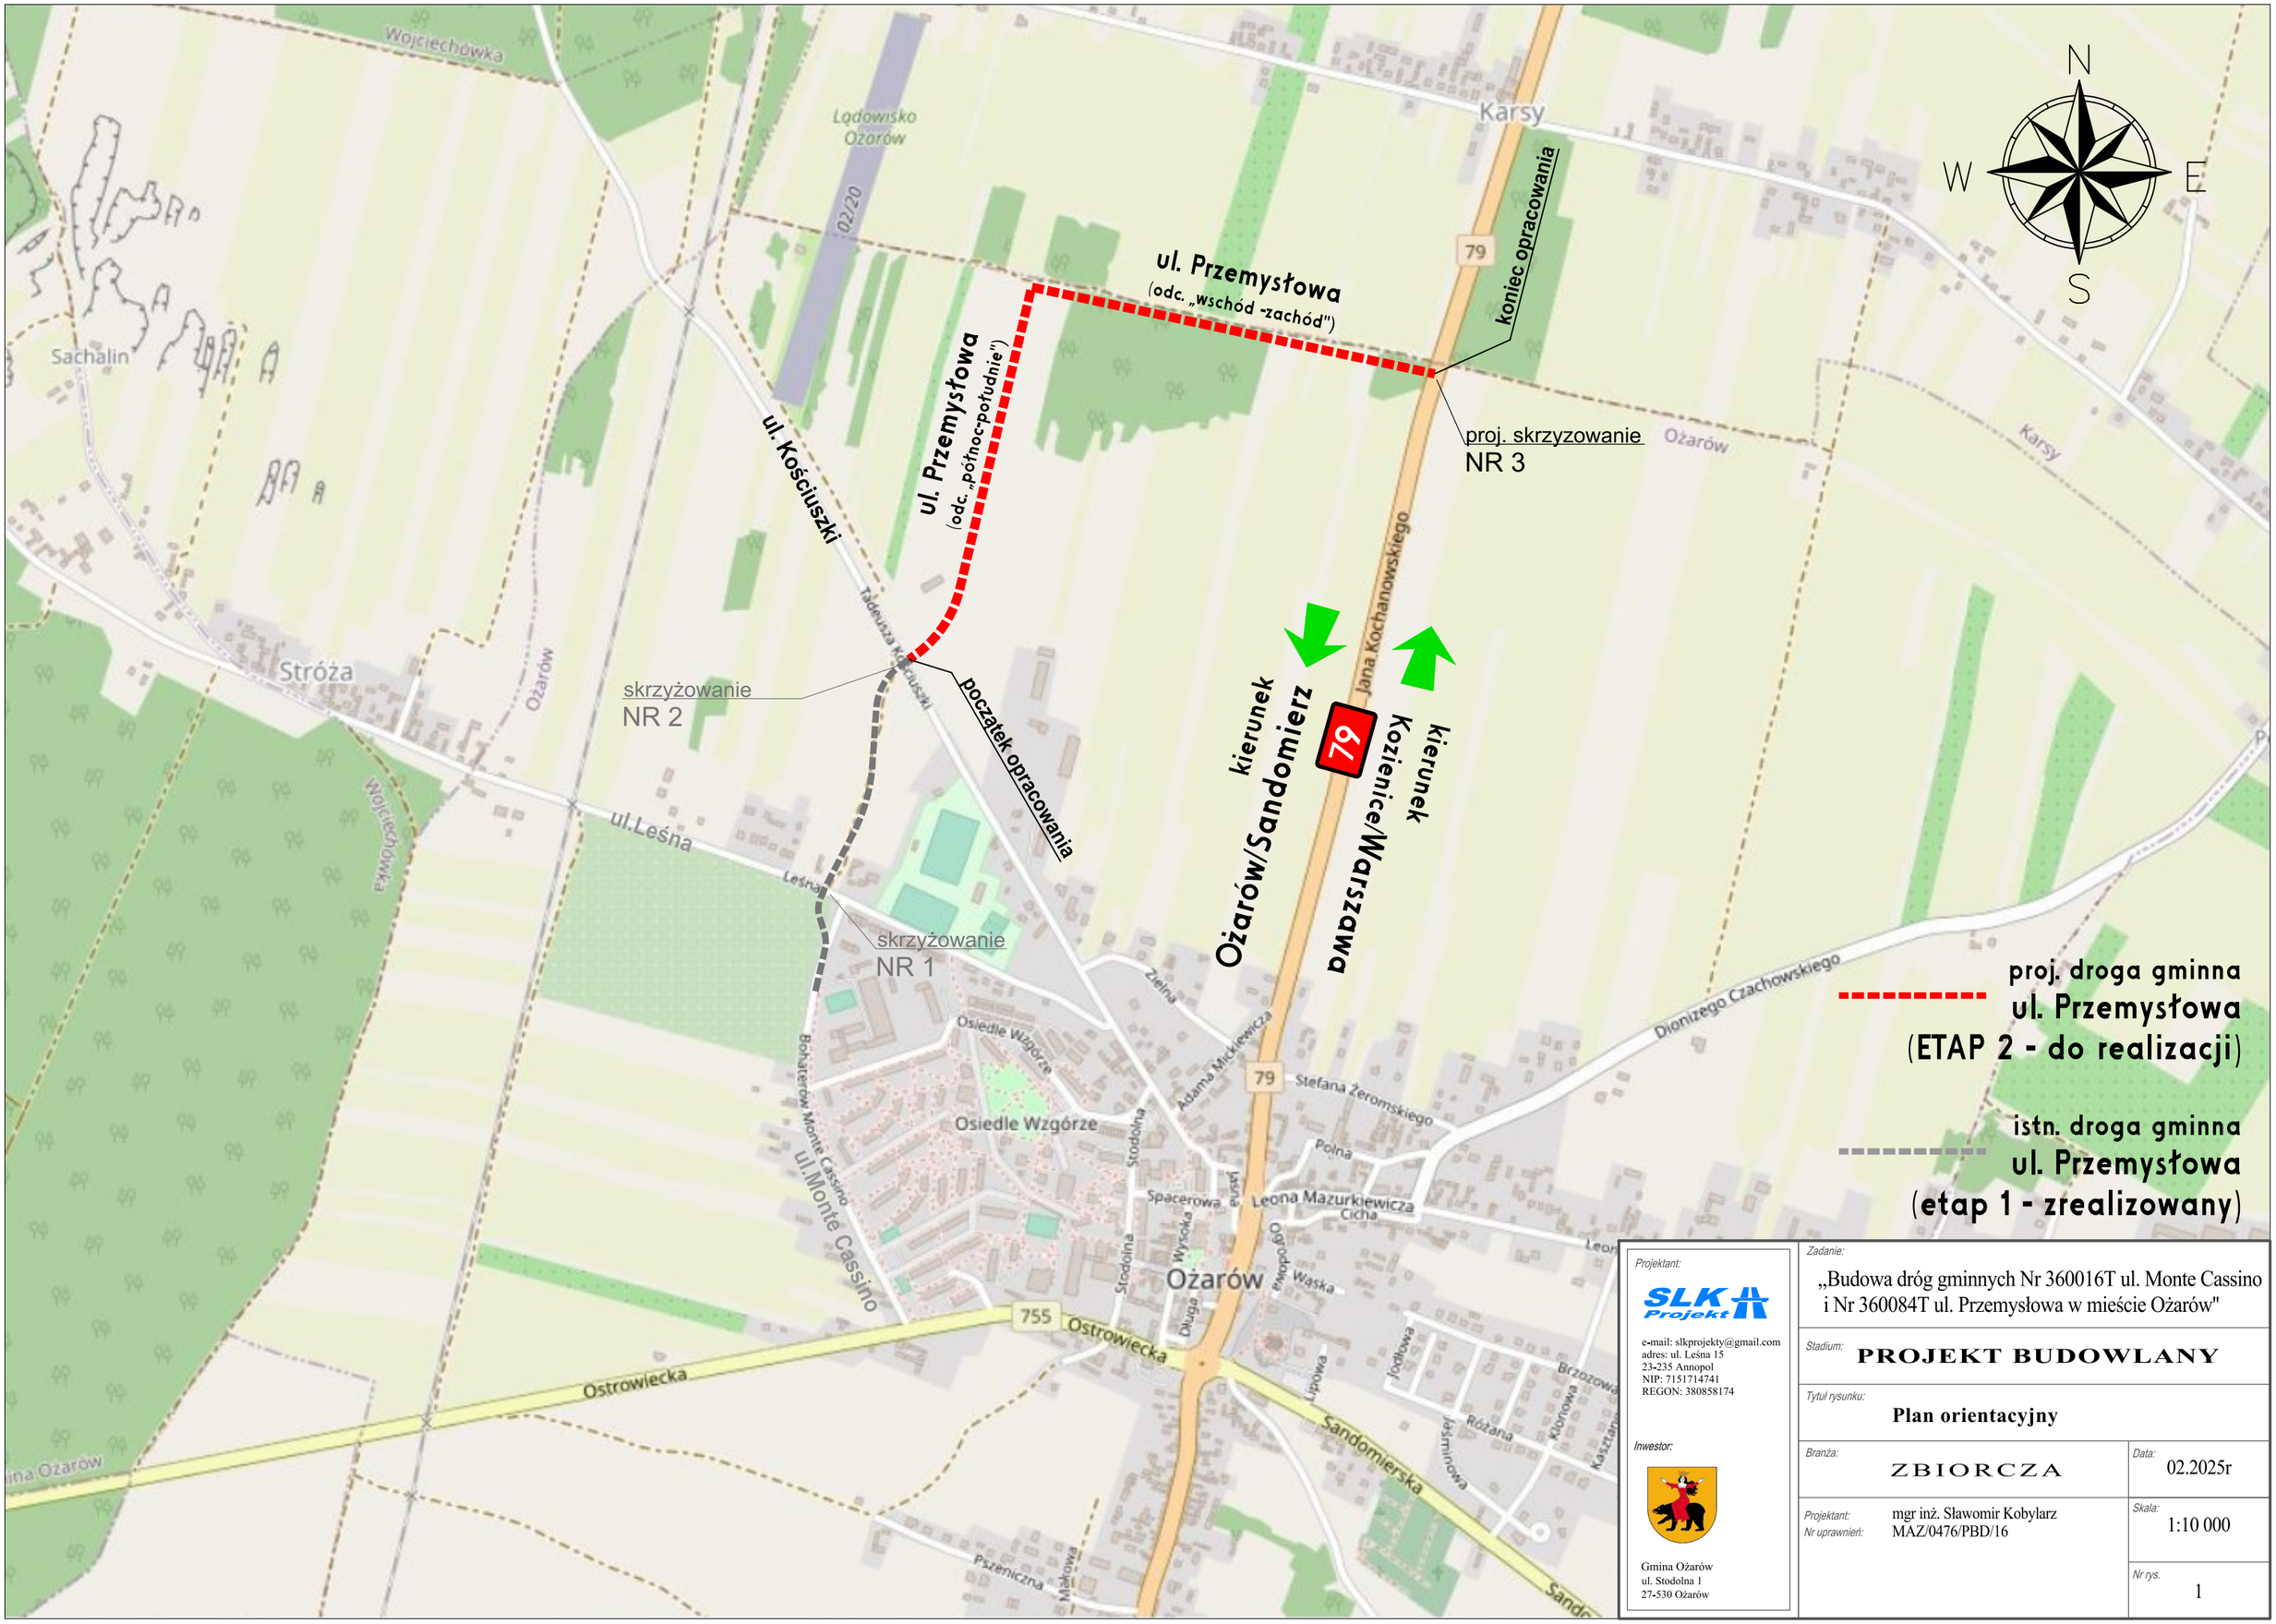

Projektant:
SLK Projekt
e-mail: slkprojekty@gmail.com
adres: ul. Leśna 15
23-235 Annopol
NIP: 7151714741
REGON: 380858174

Inwestor:
Gmina Ożarów
ul. Stodolna 1
27-530 Ożarów

Zadanie:
„Budowa dróg gminnych Nr 360016T ul. Monte Cassino i Nr 360084T ul. Przemysłowa w mieście Ożarów"

Stadium: PROJEKT BUDOWLANY

Tytuł rysunku: **Plan orientacyjny**

Branża:	Data:
ZBIORCZA	02.2025r
Projektant: mgr inż. Sławomir Kobylarz Nr uprawnień: MAZ/0476/PBD/16	Skala: 1:10 000 Nr rys. 1